



# SITUASJONSKART

Eiendom:

Gnr: 190

Bnr: 262

Fnr: 0

Snr: 0

Adresse: Kolsåslia 37, 7026 TRONDHEIM


Hj.haver/Fester:



TRONDHEIM

Dato: 4/4-2025 Sign:

Målestokk  
1:1000

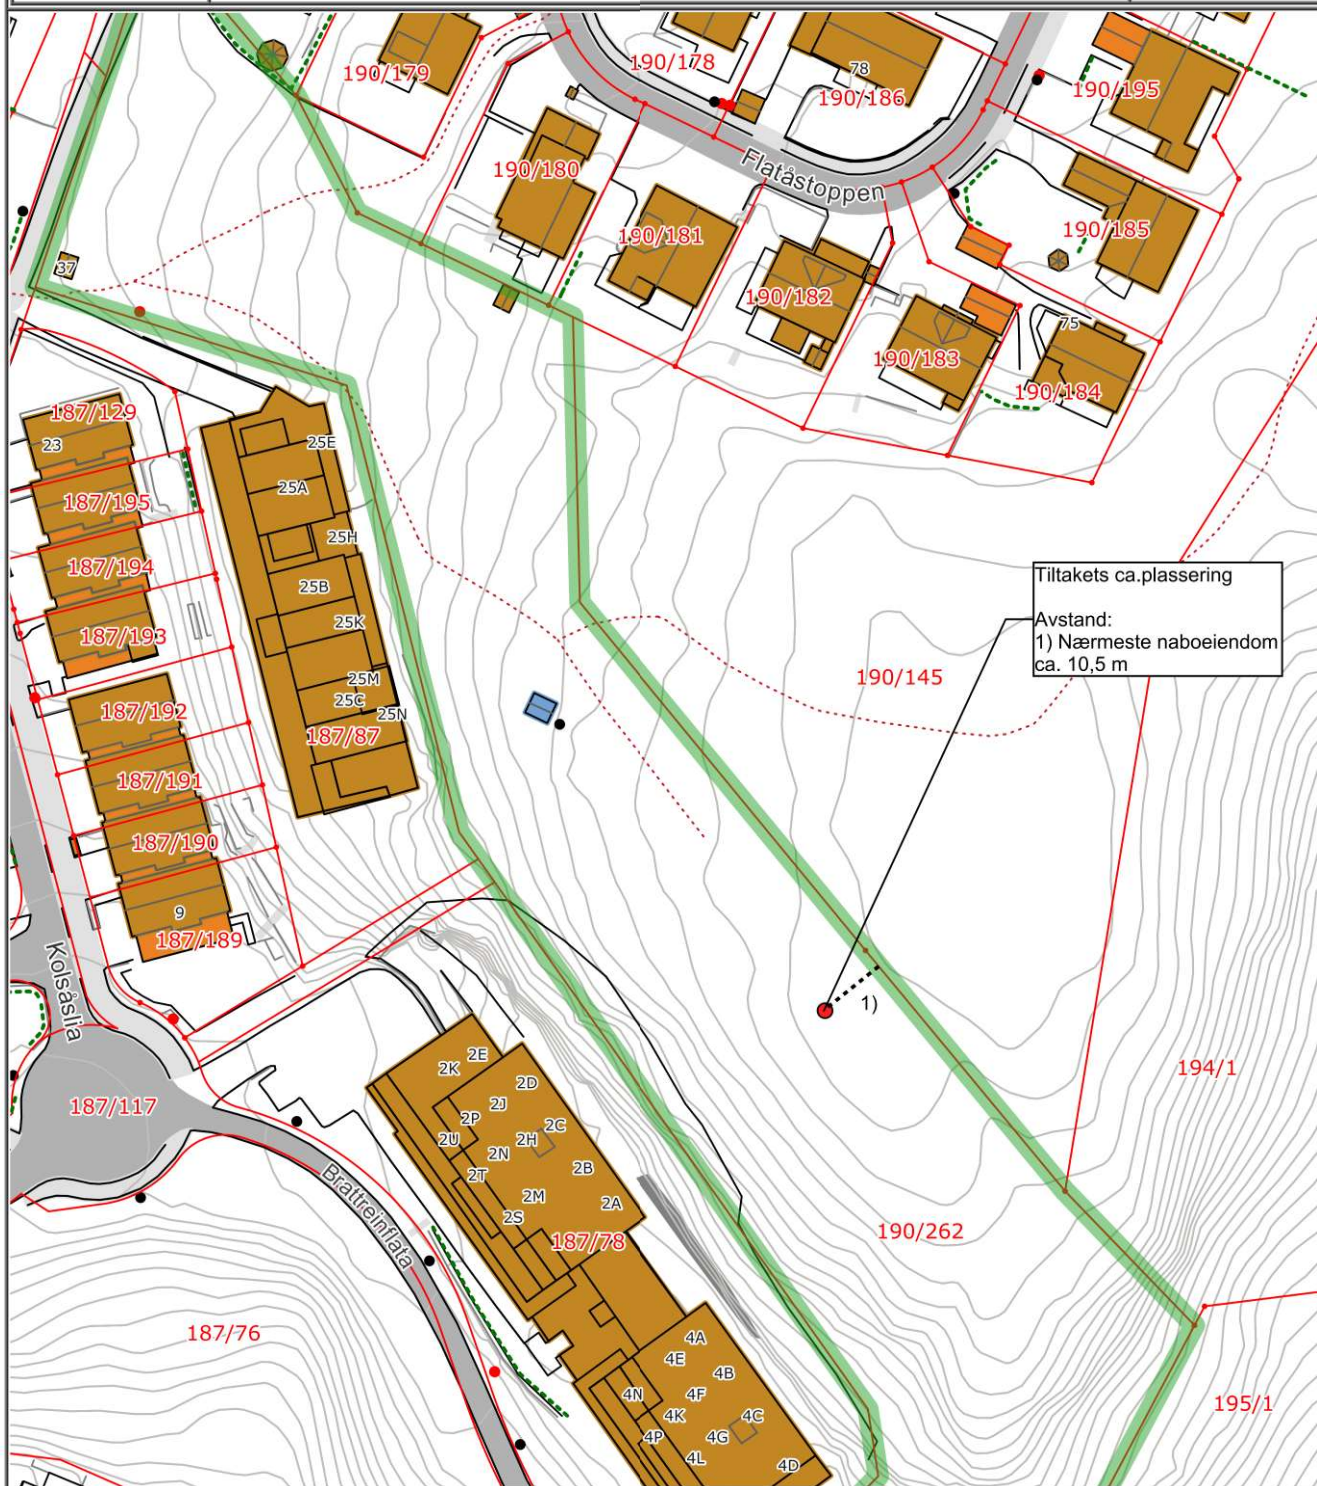

Det tas forbehold om at det kan forekomme feil på kartet, bla. gjelder dette eiendomsgrenser, ledninger/kabler, kummer m.m. som i forbindelse med prosjektering/anleggsarbeid må undersøkes nærmere.





# TRONDHEIM

| Tegnforklaring   |                      |
|------------------|----------------------|
| Hekk             | Mast                 |
| Skap             | Takoverbygg          |
| Udefinerte bygg  | Bolig                |
| Garasje og uthus | Annen næring         |
| Høydekurve       | Høydekurve           |
| Trapp            | Skrå forstøtningsmur |